


0 1 2 3 4 5m

A4 SKALA 1:100




INWESTOR: DOZBUD sp. z o.o.  
ul. Kopernika 38/1-2, 05-091 Ząbki

INWESTYCJA:  
BOBROWIEC ul.SKALNA

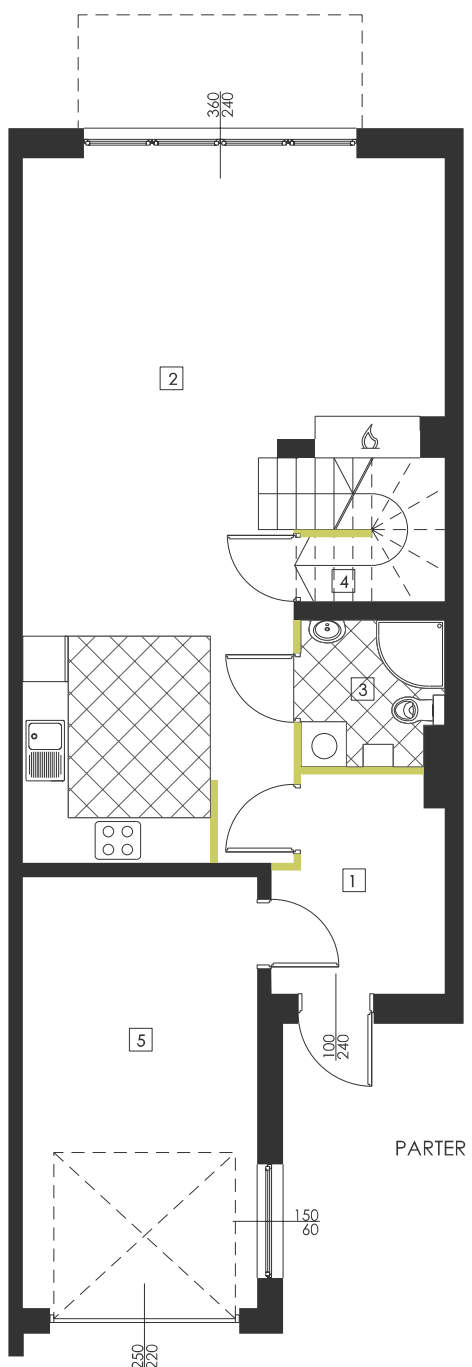

PARTER

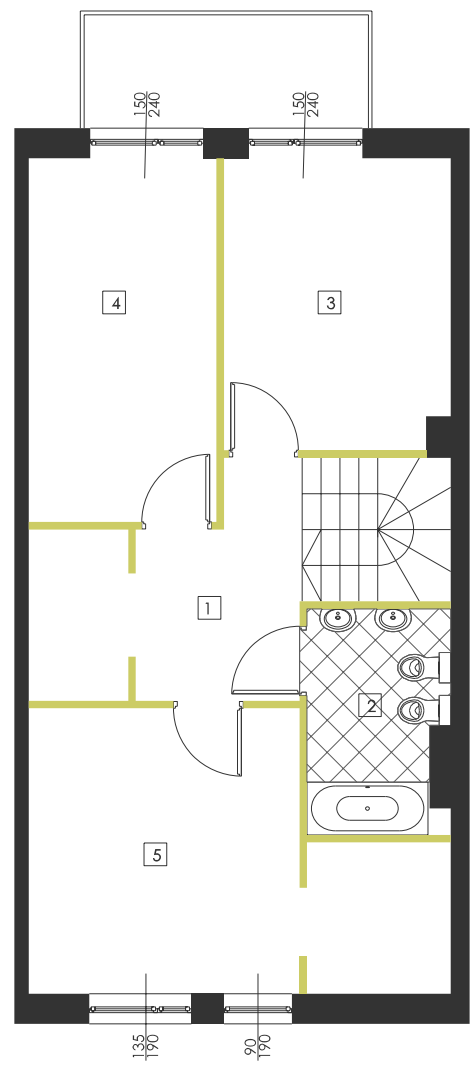

PIĘTRO

NR	NAZWA POMIESZCZENIA	POW. m <sup>2</sup>
1	WIATROŁAP	5,87
2	POKÓJ DZIENNY/ANEKS KUCHENNY	42,40
3	ŁAZIENKA	3,41
4	POMIESZCZENIE GOSPODARCZE	0,70
5	GARAŻ	17,40
		<b>69,78</b>

NR	NAZWA POMIESZCZENIA	POW. m <sup>2</sup>
1	PRZEDPOKÓJ	10,54
2	ŁAZIENKA	5,22
3	SYPIALNIA	11,23
4	SYPIALNIA	11,71
5	SYPIALNIA	17,09
		<b>55,79</b>

LOKAL	C1
IŁOŚĆ KONDYGNACJI	2
IŁOŚĆ POKOI	4
POWIERZCHNIA UŻYTKOWA	125,57 m <sup>2</sup>

ŚCIANY Z MOŻLIWOŚCIĄ ROZBIÓRKI  
 ŚCIANY NIEROZBIERALNE

UWAGI:  
 1. Podane powierzchnie i wymiary mogą ulec niewielkim mianom wynikającym z realizacji obiektu.  
 2. Aranżacja pomieszczeń w mieszkaniu jest przykładowa. Wyposażenie przedstawione tylko w celach prezentacji, nie stanowi zobowiązania umownego.  
 3. Wygląd budynku, jego części oraz zagospodarowanie terenu mogą nieznacznie ulec zmianie na etapie realizacji obiektu. Zmianie natomiast nie ulegną istotne cechy świadczenia oraz funkcjonalność budynku.