
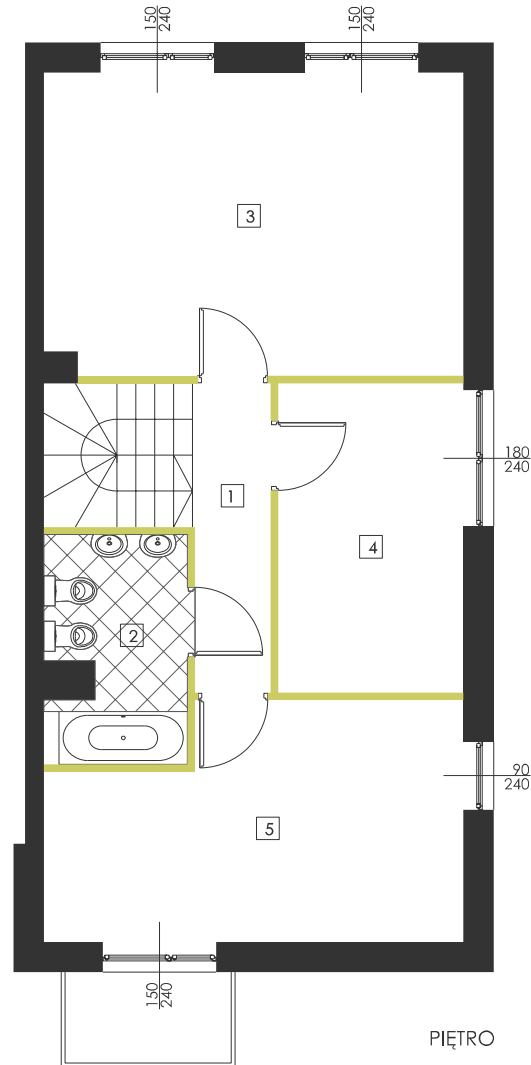


0 1 2 3 4 5m

A4 SKALA 1:100

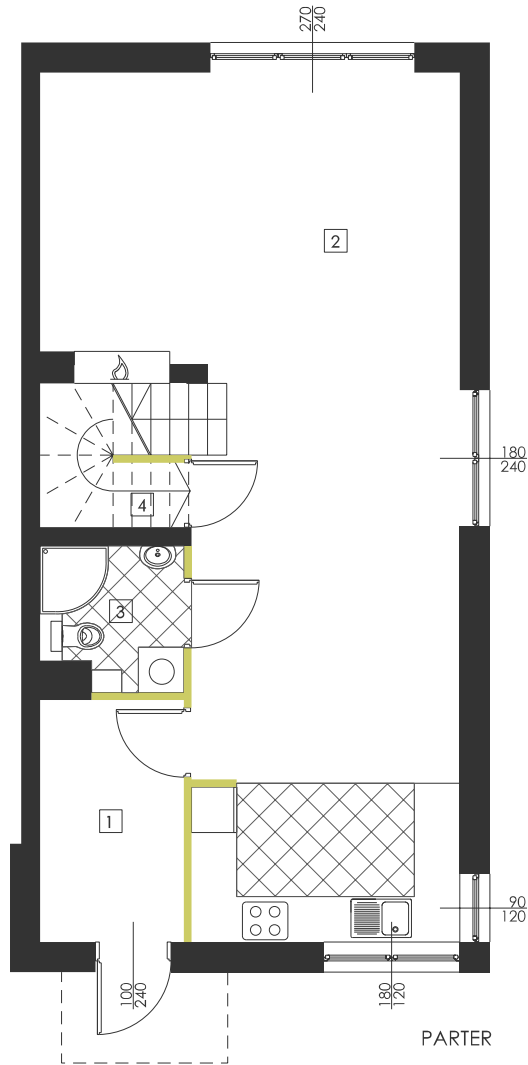

INWESTOR: DOZBUD sp. z o.o.
ul. Kopernika 38/1-2, 05-091 Ząbki

INWESTYCJA:
BOBROWIEC ul.SKALNA

NR	NAZWA POMIESZCZENIA	POW. m ²
1	WIATROŁAP	5,93
2	POKÓJ DZIENNY/ANEKS KUCHENNY	50,15
3	ŁAZIENKA	3,29
4	POMIESZCZENIE GOSPODARCZE	0,70
		60,07

NR	NAZWA POMIESZCZENIA	POW. m ²
1	PRZEDPOKÓJ	5,79
2	ŁAZIENKA	5,25
3	SYPIALNIA	21,82
4	SYPIALNIA	9,83
5	SYPIALNIA	15,60
		58,29

LOKAL	C2
IŁOŚĆ KONDYGNACJI	2
IŁOŚĆ POKOI	4
POWIERZCHNIA UŻYTKOWA	118,36 m ²

ŚCIANY Z MOŻLIWOŚCIĄ ROZBIÓRKI
 ŚCIANY NIEROZBIERALNE

UWAGI:

1. Podane powierzchnie i wymiary mogą ulec niewielkim mianom wynikającym z realizacji obiektu.

2. Aranżacja pomieszczeń w mieszkaniu jest przykładowa. Wyposażenie przedstawione tylko w celach prezentacji, nie stanowi zobowiązania umownego.

3. Wygląd budynku, jego części oraz zagospodarowanie terenu mogą nieznacznie ulec zmianie na etapie realizacji obiektu. Zmianie natomiast nie ulegną istotne cechy świadczenia oraz funkcjonalność budynku.